


ČÍSLO BYTU • APARTMENT NO. **61102**  
 TYP • TYPE **5+KK**  
 PODLAHOVÁ PLOCHA M<sup>2</sup> • APT. AREA M<sup>2</sup> **190,2**  
 NADZEMNÍ PODLAŽÍ • FLOOR **11**  
 BUDOVA • BUILDING **F**

<b>1</b> předsíň • entrance	11,6 m <sup>2</sup>
<b>2</b> ložnice • bedroom	13,4 m <sup>2</sup>
<b>3</b> pokoj • room	15,6 m <sup>2</sup>
<b>4</b> pokoj • room	16,1 m <sup>2</sup>
<b>5</b> pokoj • room	10,9 m <sup>2</sup>
<b>6</b> obývací pokoj + kk • living room + kc	55,5 m <sup>2</sup>
<b>7</b> chodba • corridor	8,5 m <sup>2</sup>
<b>8</b> chodba • corridor	4,5 m <sup>2</sup>
<b>9</b> koupelna • bathroom	5,3 m <sup>2</sup>
<b>10</b> koupelna • bathroom	6,7 m <sup>2</sup>
<b>11</b> koupelna • bathroom	4,3 m <sup>2</sup>
<b>12</b> toaleta • toilet	2,8 m <sup>2</sup>
<b>13</b> komora • utility room	3,9 m <sup>2</sup>
<b>14</b> komora • utility room	3,3 m <sup>2</sup>
<b>15</b> arkýř • bay window	6,4 m <sup>2</sup>
<b>16</b> arkýř • bay window	6,4 m <sup>2</sup>
— obytná plocha • living area	175,2 m <sup>2</sup>
— svislé konstrukce • vertical structures	15,0 m <sup>2</sup>
— podlahová plocha • apartment area	<b>190,2 m<sup>2</sup></b>
<b>17</b> balkon • balcony	43,8 m <sup>2</sup>
<b>18</b> balkon • balcony	9,9 m <sup>2</sup>
— plocha bytu celkem • apart. area total	<b>243,9 m<sup>2</sup></b>

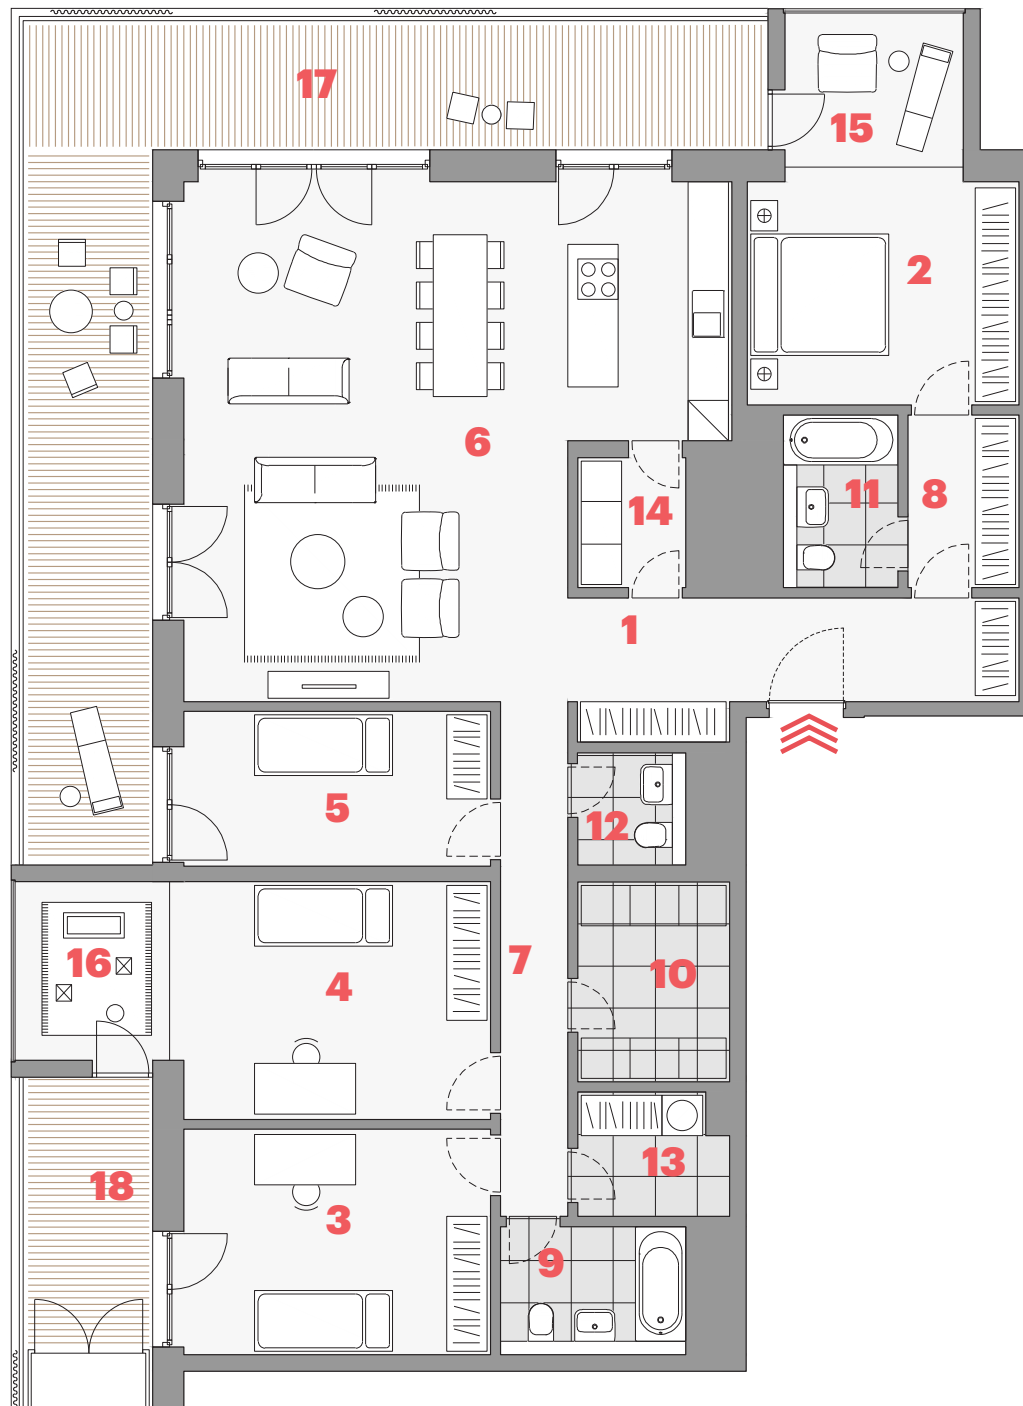


0 1 2 3 4 5 m




LOKALITA

LOCATION

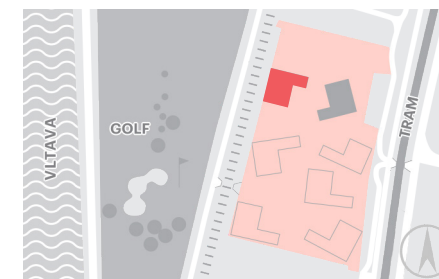

PLÁN PODLAŽÍ

FLOOR PLAN

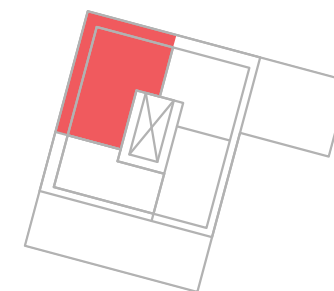

POHLED NA DŮM

BUILDING VIEW



Upozornění:

Podlahová plocha bytu dle platných právních předpisů (nařízení vlády č. 366/2013 Sb.) znamená celkovou plochu všech místností bytu a také plochy pod nosnými i nenosnými zdmi, přízděvkami a jádry (zde označené jako svislé konstrukce). Jedná se o plochu, která je vymezená obvodovými zdmi bytu.  
 Plochy jednotlivých místností jsou pouze orientační. Vyobrazené zařízení v plánech bytů (nábytek, kuch. linka, el. spotřebiče atd.) není součástí dodávky. Rozsah dodávky je specifikován ve standardu. Investor si vyhrazuje právo na drobné úpravy.

T: +420 602 126 264  
 E: prodej@mojezahalka.cz  
 W: mojezahalka.cz

DEVELOPER

Karlín Group

